


# POHJA

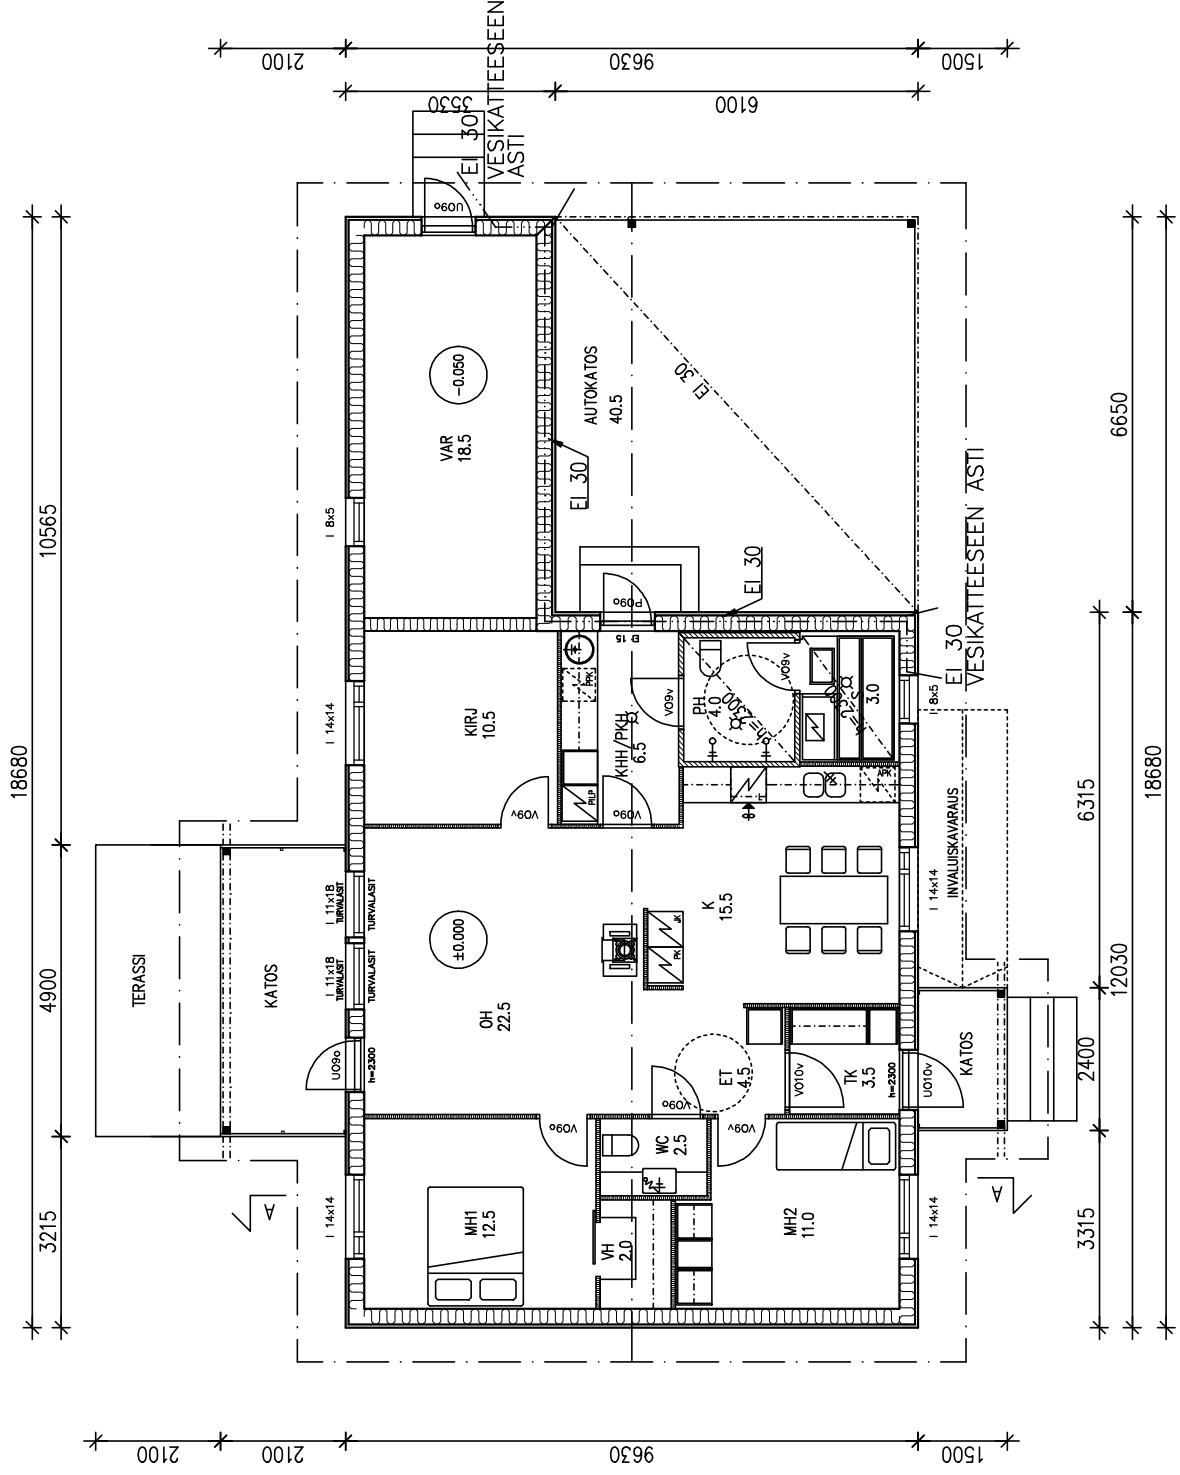

## IKKUNA

U--ARVO 0,82W/m<sup>2</sup>K

## ULKO-OVET

U--ARVO 0,8W/m<sup>2</sup>K

## ULKOSEINÄ

UI KOVERHOUSPANEELI UTV 23x145 mm
NAULAUSRIMAT
TUULENSUOJALEIYVY 9 mm
RUNKO 198 mm + ERISTE
RAKENNUSKALVO SFS 4225 E 0,20 mm
PYSTYKOOLAUS 48 mm + ERISTE
SISÄVERHOUSLEIYVY 13 mm
U--ARVO 0,16W/m <sup>2</sup> K

## YLÄPOHJA JA VESIKATTO

TILIKUVIOITU PELTIKATE
RUOTEET
ILMARAKORIMA
ALUSKATE
KATTORISTIKOT + ERISTE 600 mm
RAKENNUSKALVO SFS 4225 E 0,20 mm
KOOLAUS 48x48 mm k 300 mm
PANEELI/SISÄVERHOUSLEIYVY
U--ARVO 0,06W/m <sup>2</sup> K

## BEITONIALAPOHJA

TERÄSBETONIALAATTA
LÄMMÖNERISTE
SORASTUS
U--ARVO <0,14W/m <sup>2</sup> K