
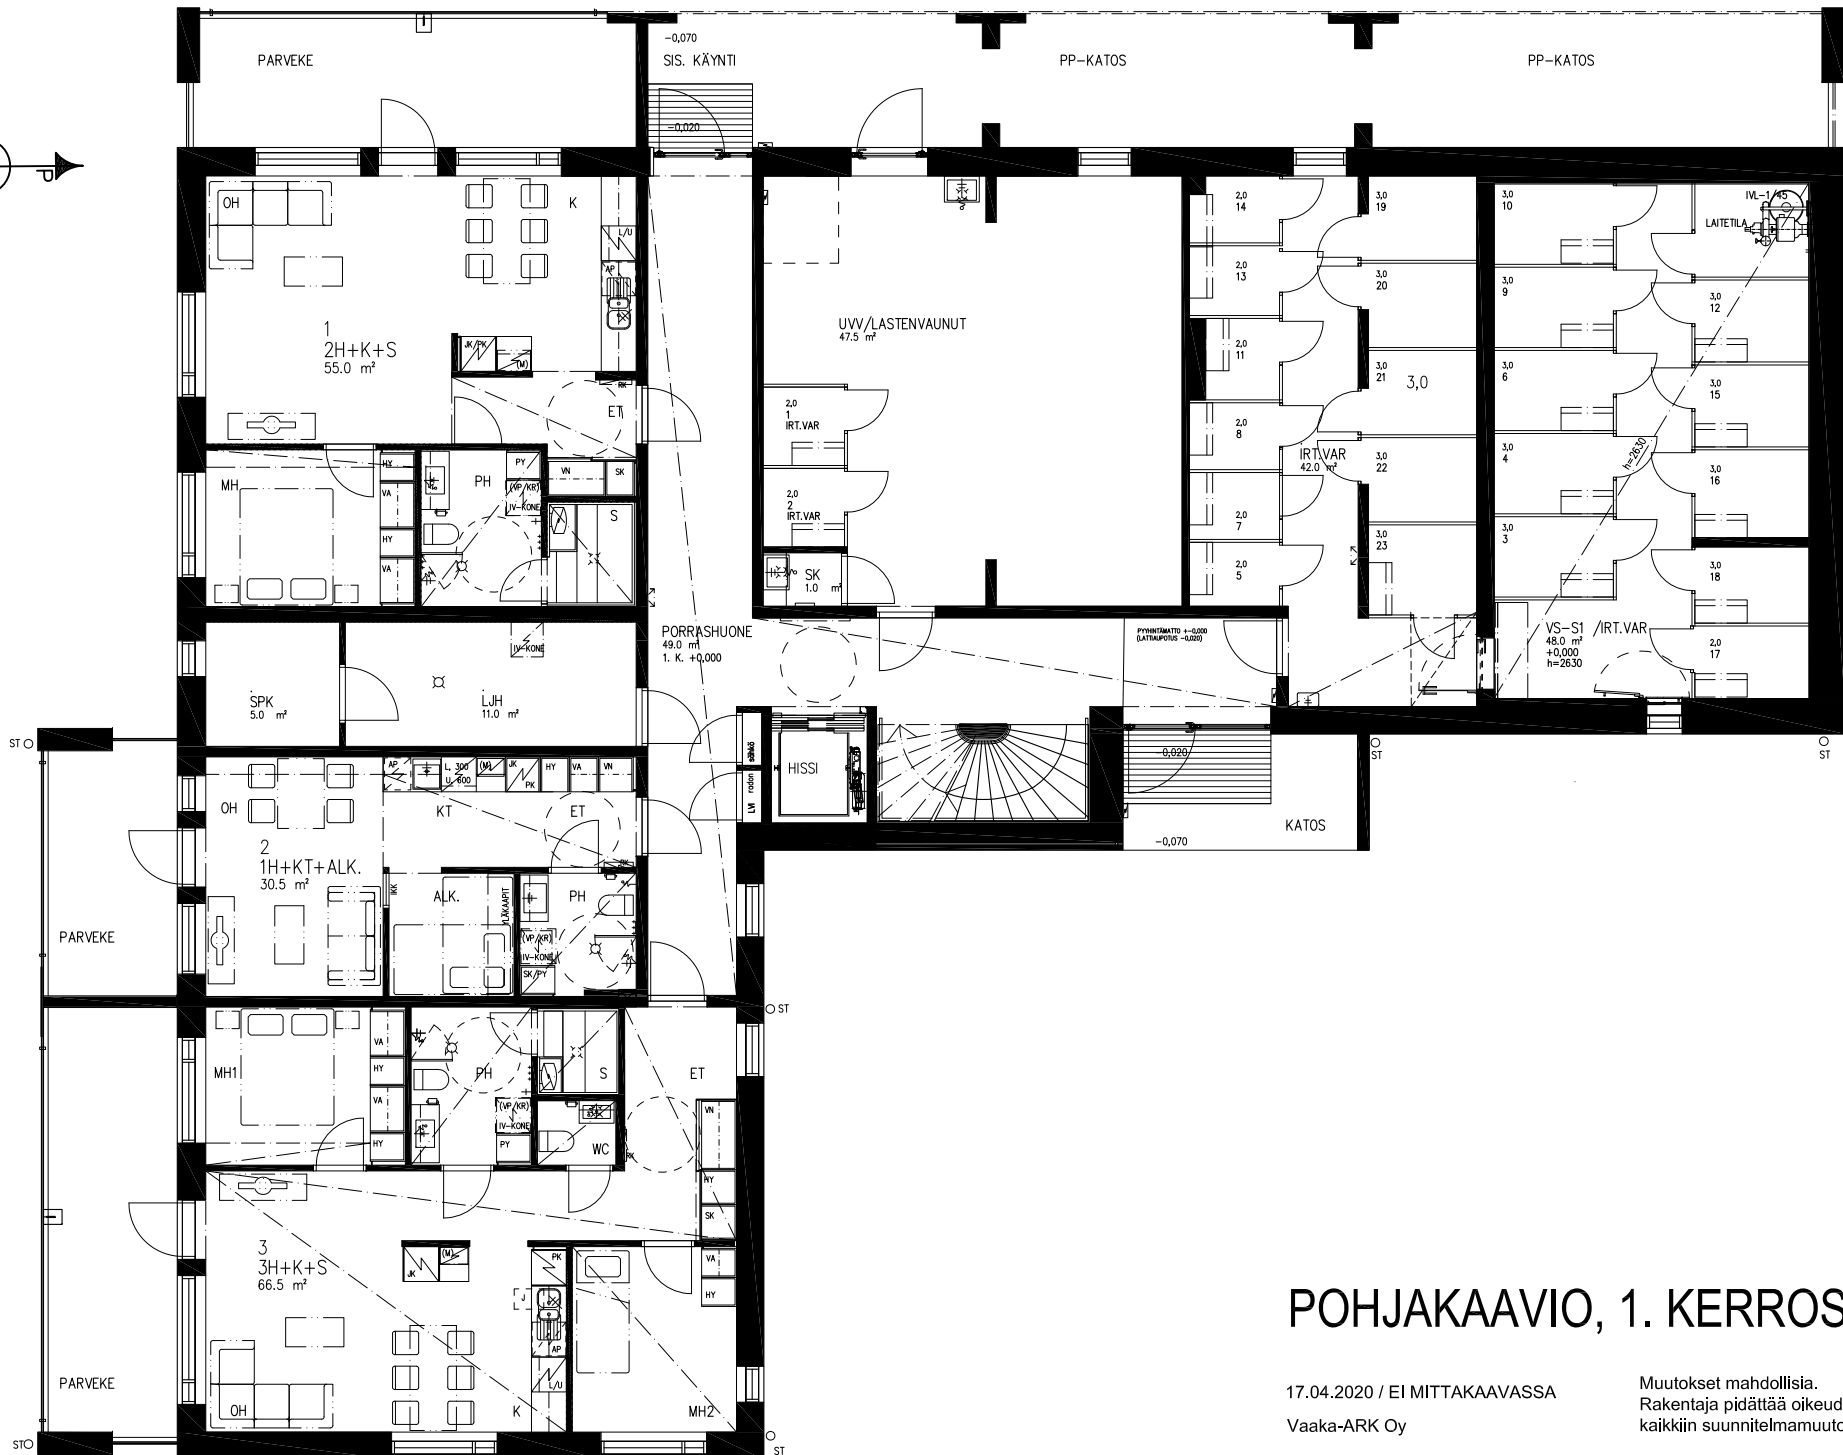


TONTINKÄYTTÖSUUNNITELMA

17.04.2020 / EI MITTAKAAVASSA
Vaaka-ARK Oy



Muutokset mahdollisia.
Rakentaja pidättää oikeuden
kaikkiin suunnitelmamuutoksiin.

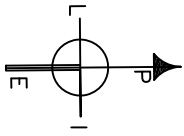

POHJAKAAVIO, 1. KERROS

17.04.2020 / EI MITTAKAAVASSA
Vaaka-ARK Oy



Muutokset mahdollisia.
Rakentaja pidättää oikeuden
kaikkiin suunnitelmanmuutoksiin.

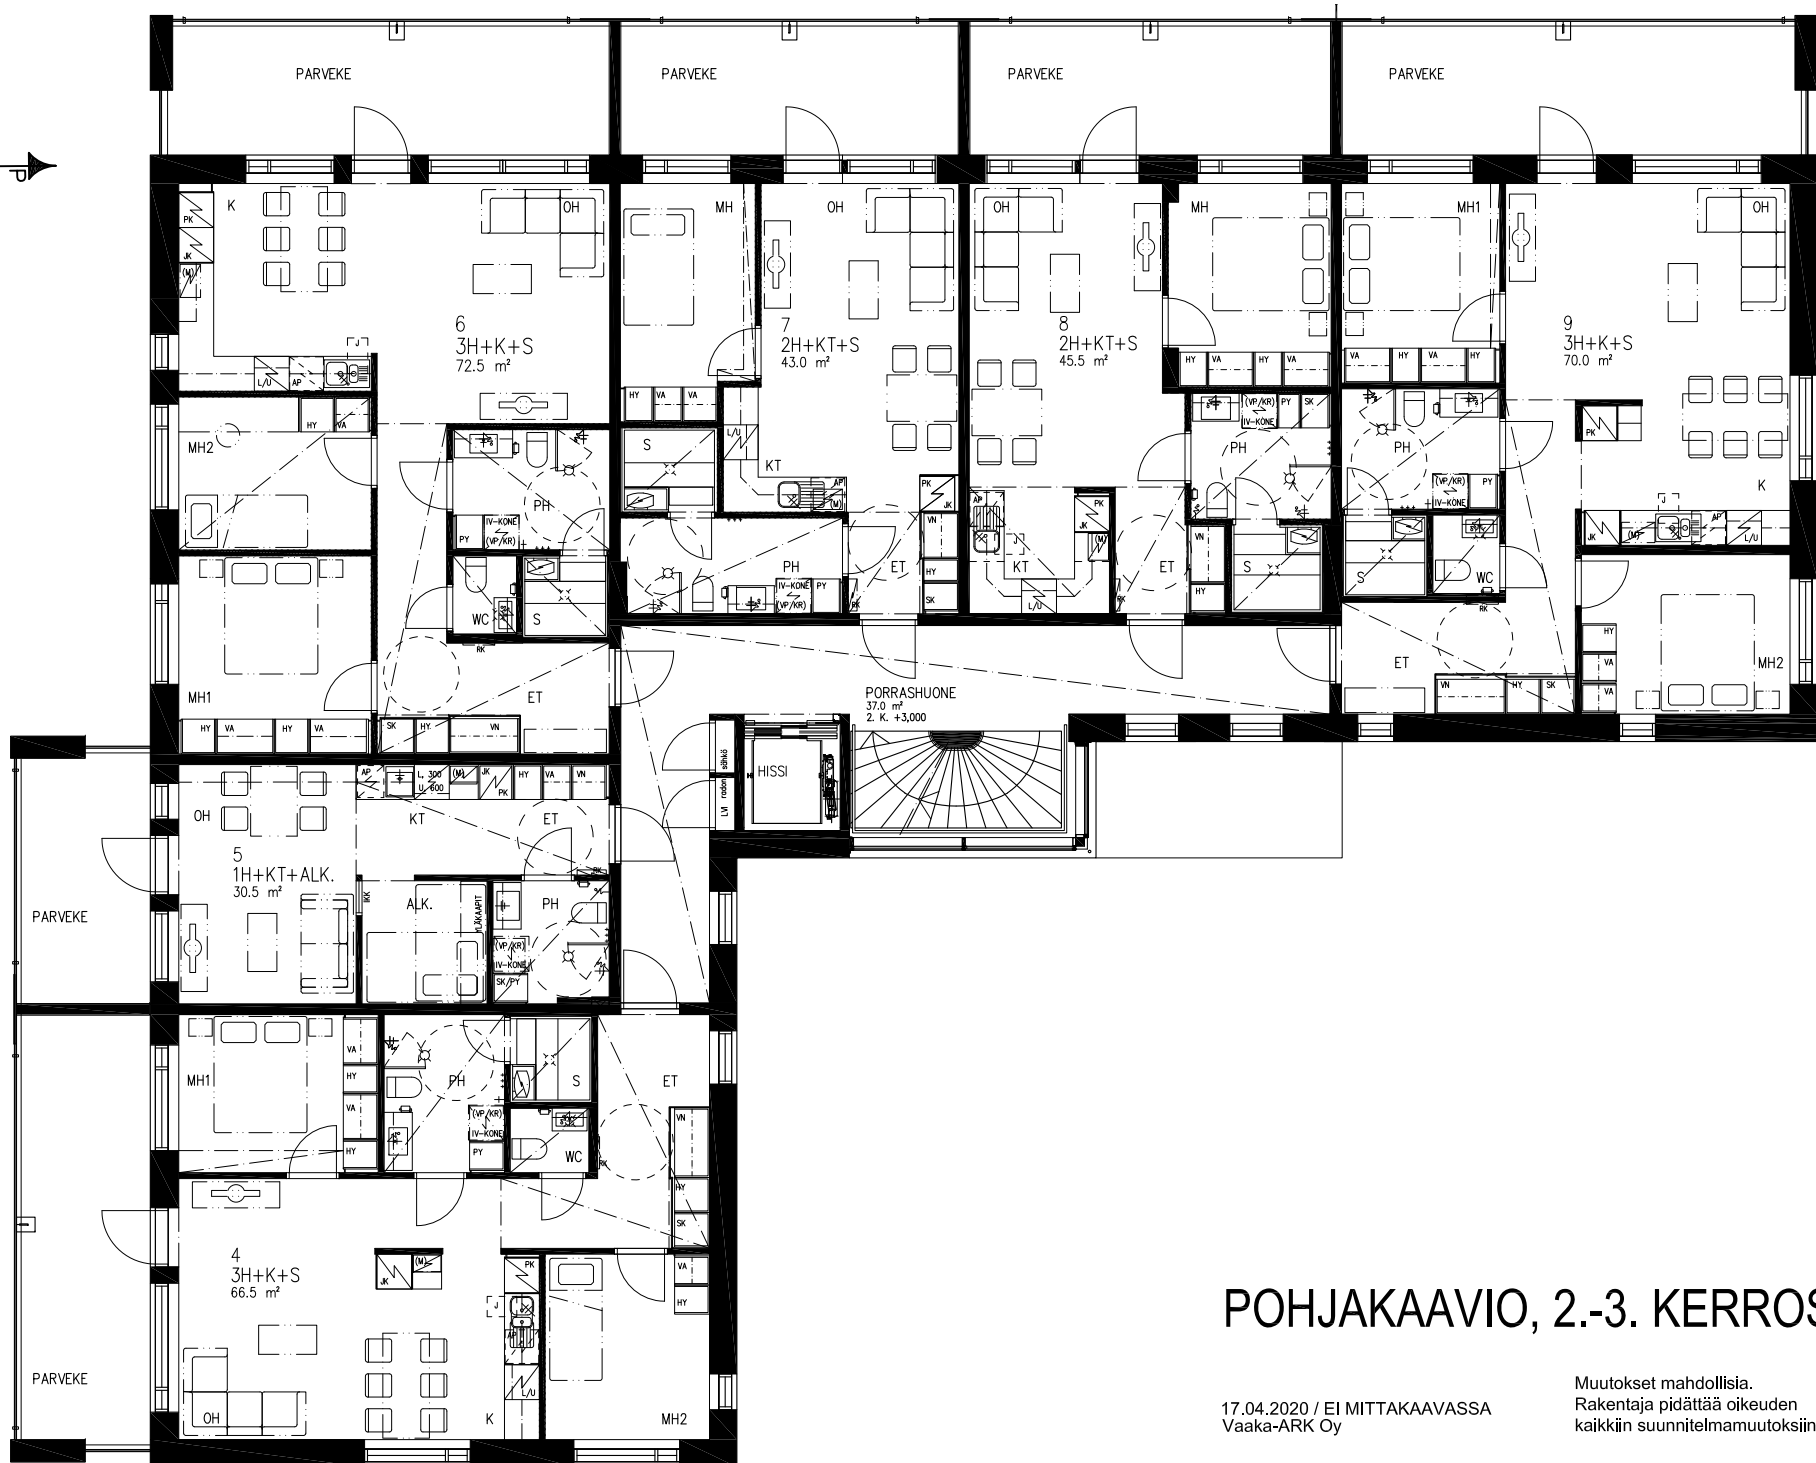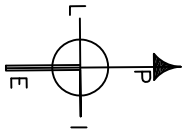

POHJAKAAVIO, 2.-3. KERROS

17.04.2020 / EI MITTAKAAVASSA
Vaaka-ARK Oy



Muutokset mahdollisia.
Rakentaja pidättää oikeuden
kaikkiin suunnitelmamuutoksiin.

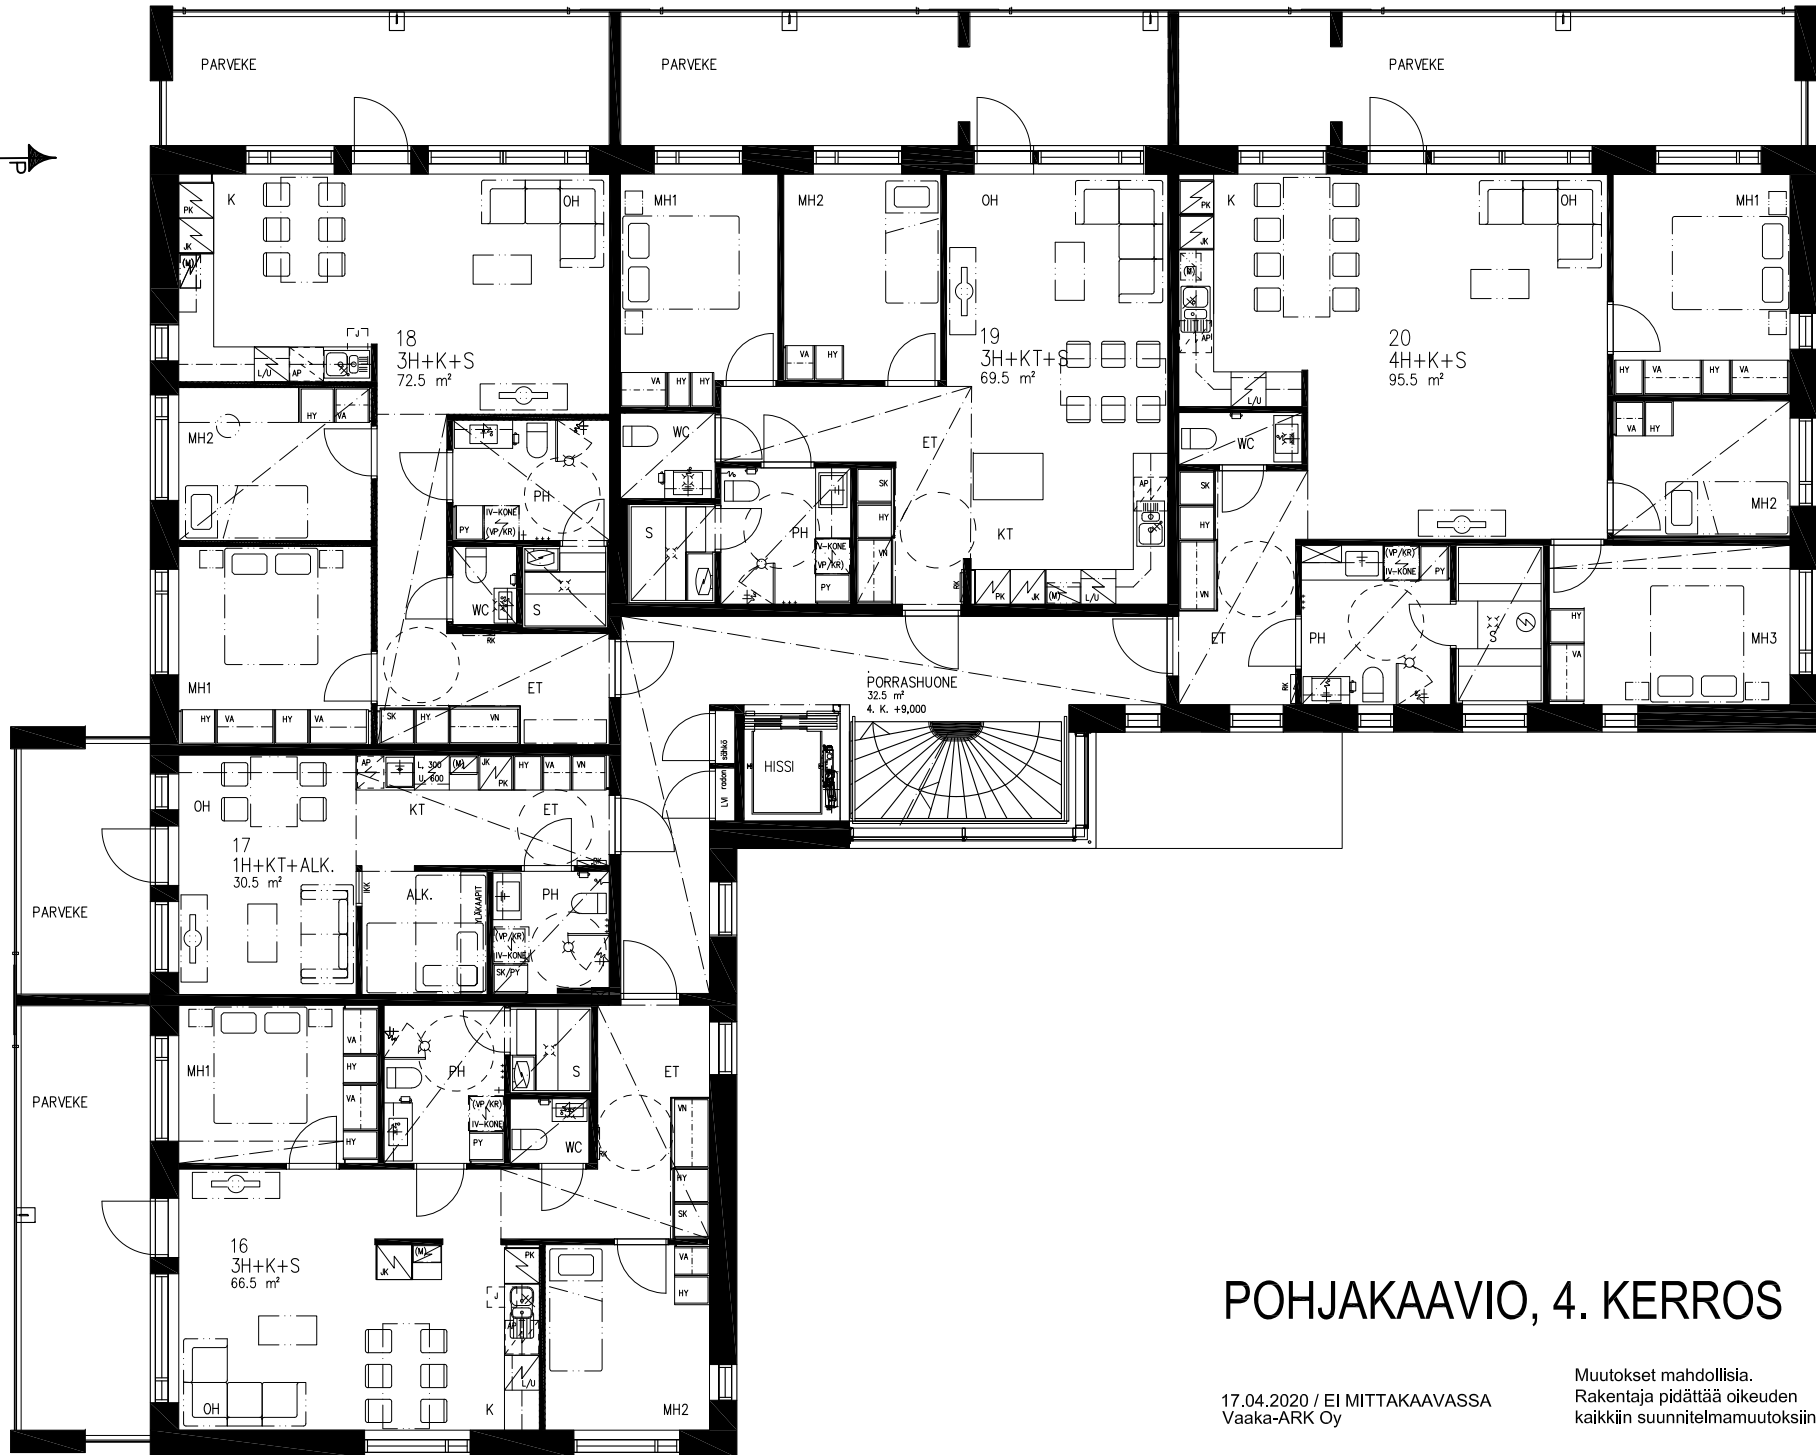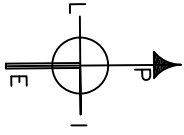

POHJAKAAVIO, 4. KERROS

17.04.2020 / EI MITTAKAAVASSA
Vaaka-ARK Oy


Muutokset mahdollisia.
Rakentaja pidättää oikeuden
kaikkiin suunnitelmamuutoksiin.

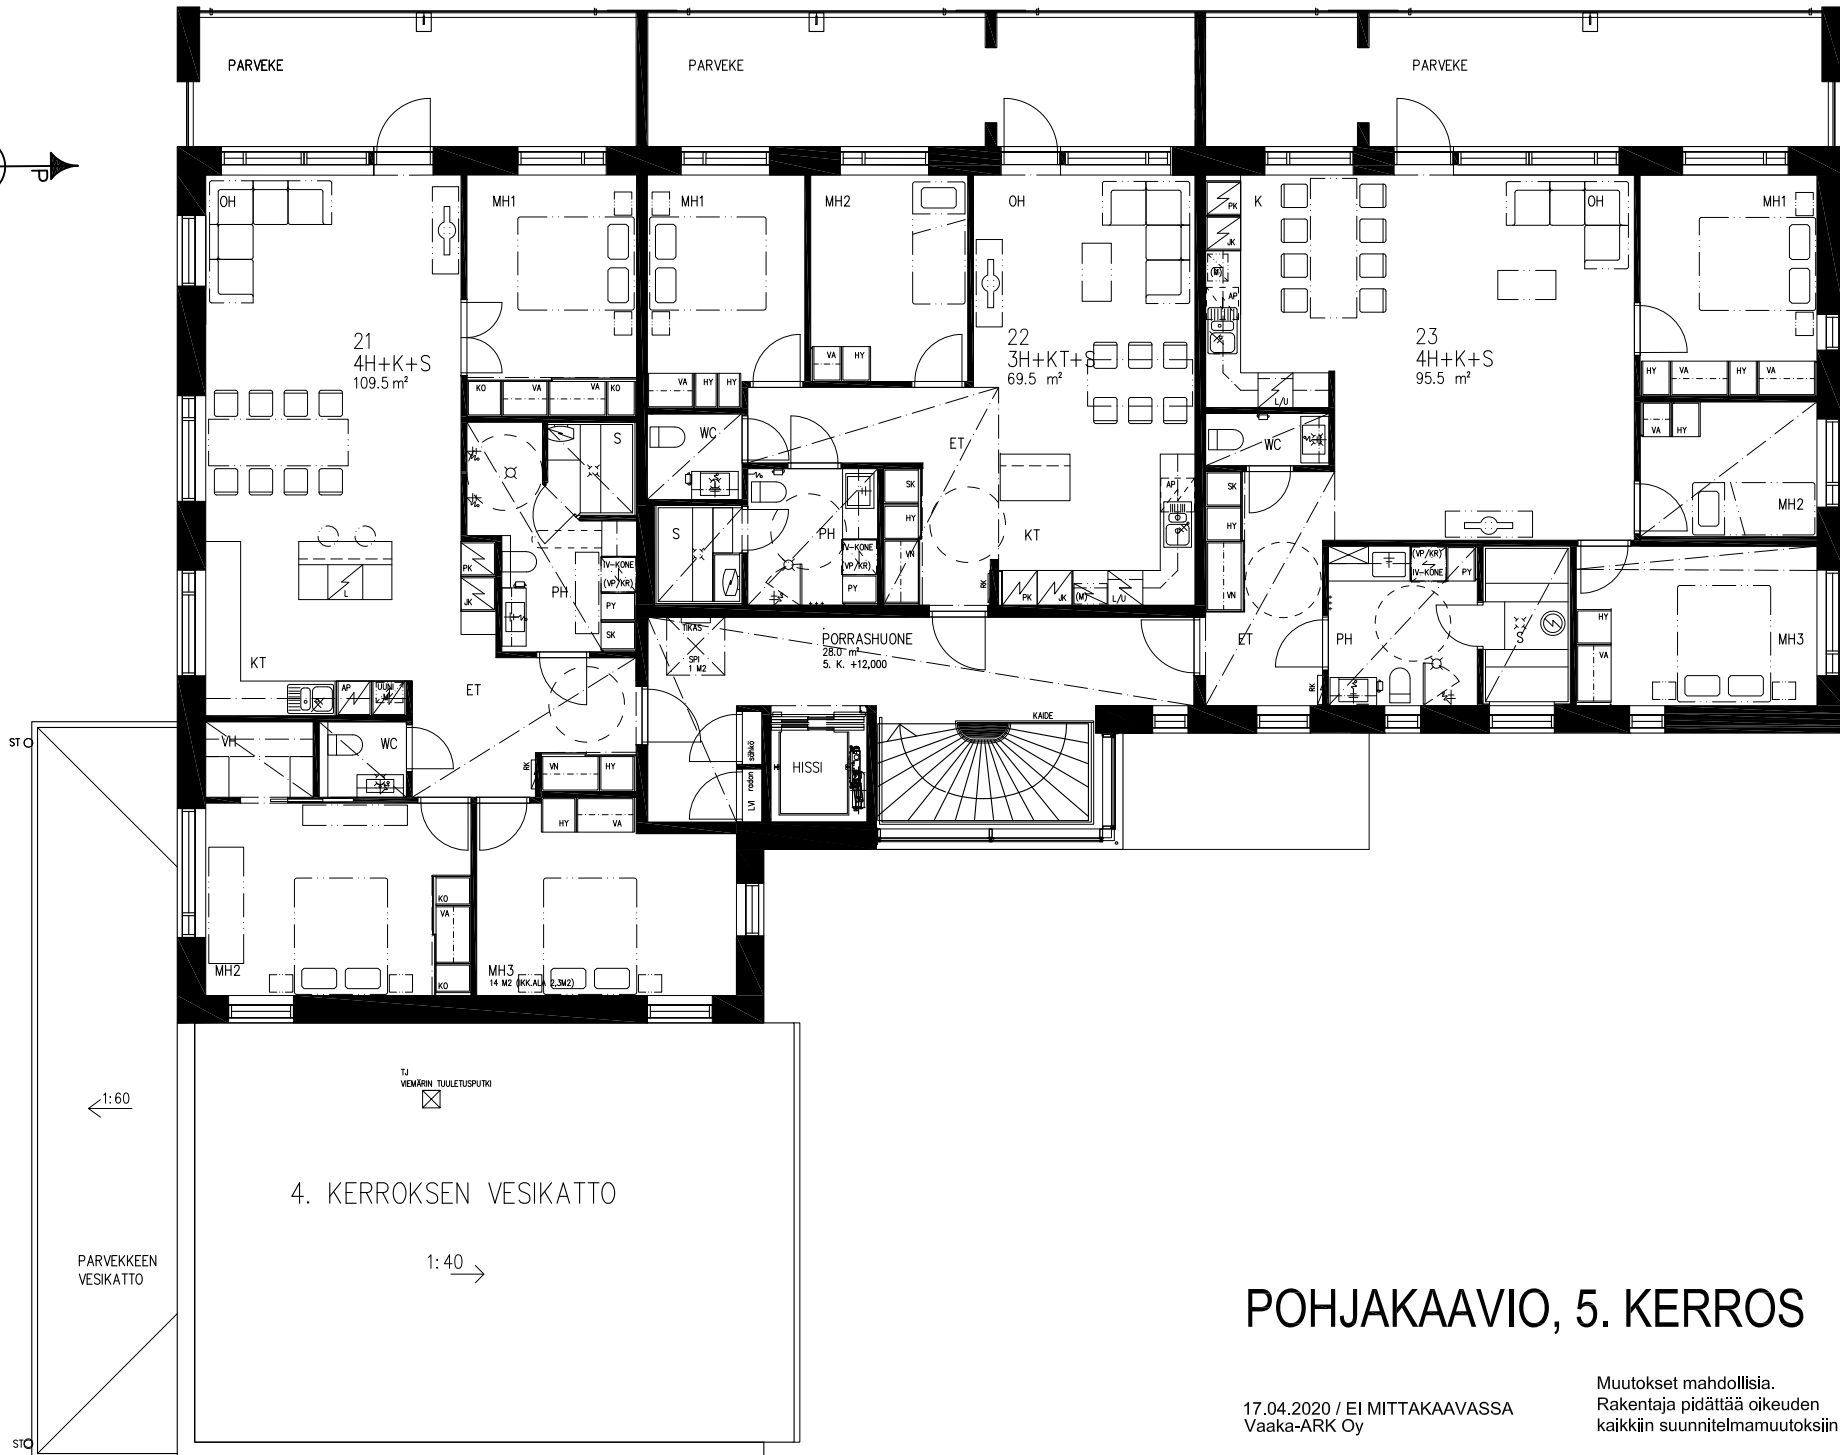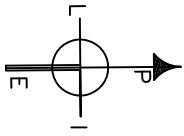


POHJAKAAVIO, 5. KERROS

17.04.2020 / EI MITTAKAAVASSA
Vaaka-ARK Oy


Muutokset mahdollisia.
Rakentaja pidättää oikeuden
kaikkiin suunnitelmamuutoksiin.

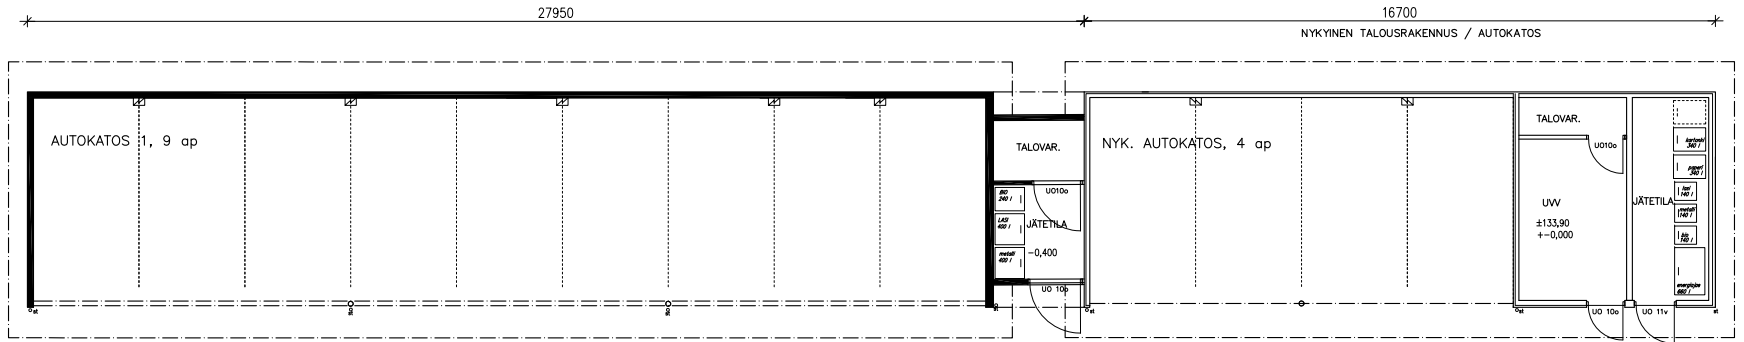


POHJA
AUTOKATOS 1

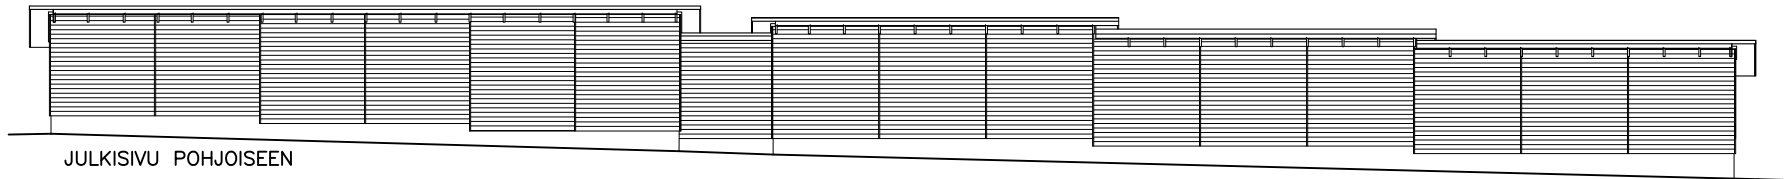

JULKISIVU POHJOISEEN

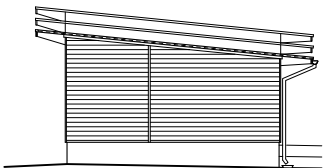

PÄÄTY LÄNTEEN

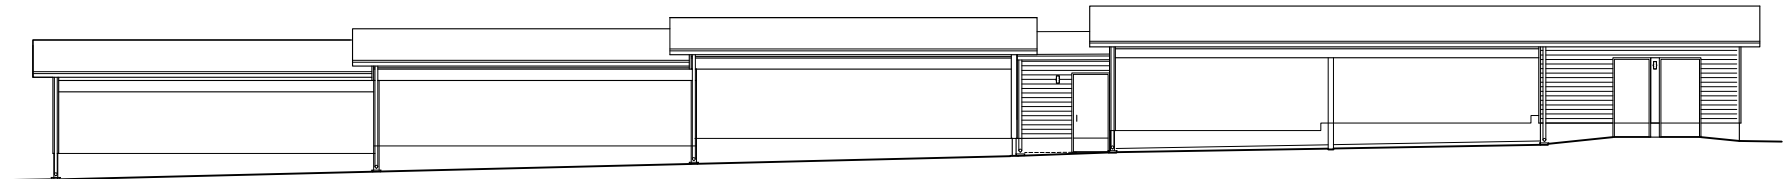


JULKISIVU ETELÄÄN

AUTOKATOS 1


22.11.2019 / Ei mittakaavassa

Vaaka-ARK Oy


Muutokset mahdollisia.
Rakentaja pidättää oikeuden
kaikkiin suunnitelmamuutoksiin.

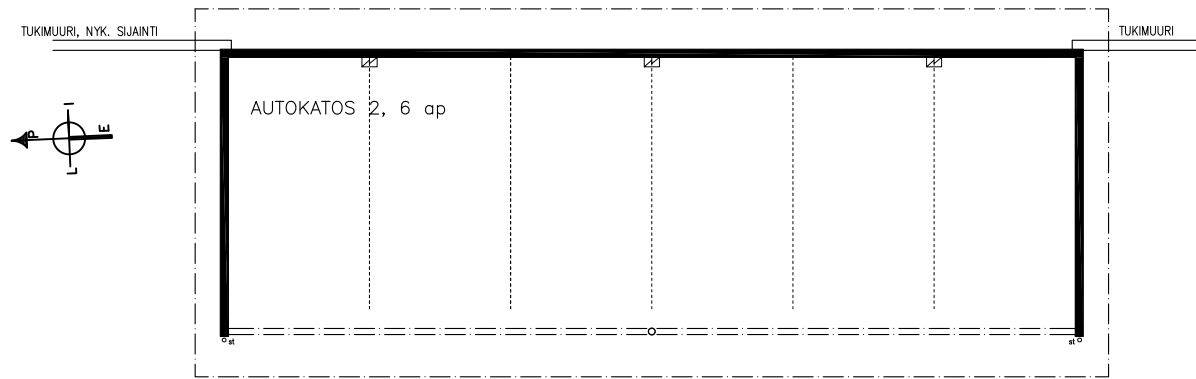


POHJA

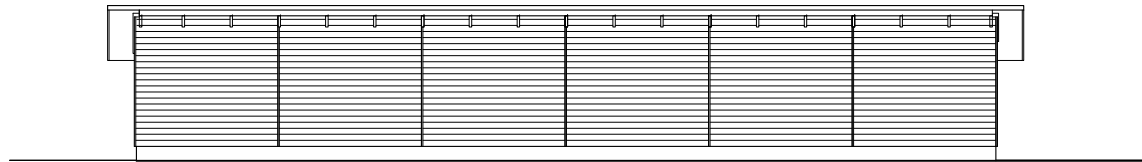


JULKISIVU ITÄÄN

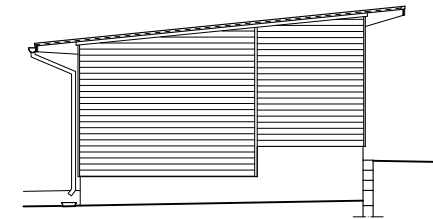

PÄÄTY ETELÄÄN

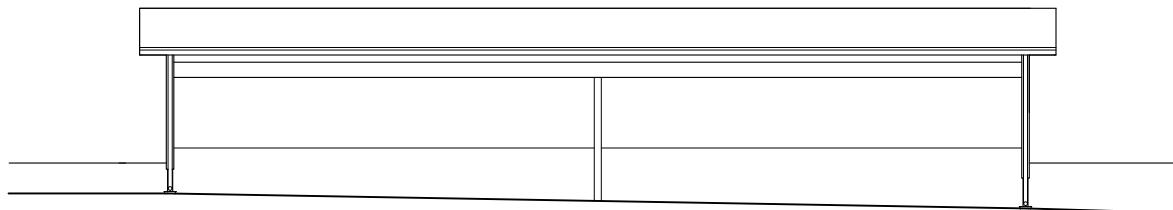

JULKISIVU LÄNTEEN

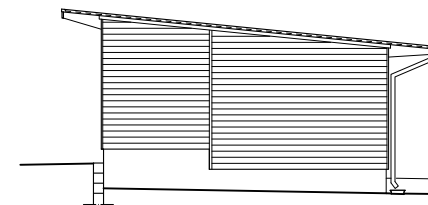

PÄÄTY POHJOISEEN

AUTOKATOS 2

22.11.2019 / Ei mittakaavassa

Vaaka-ARK Oy

Muutokset mahdollisia.
Rakentaja pidättää oikeuden
kaikkiin suunnitelmamuutoksiin.